



# Brunnen 9 E

Ansatzpunkt: GOK = 120,45 mNN

OK Sperrrohr: 121,17 mNN

OK Ausbau: 120,96 mnn

GOK: 120,45 mNN

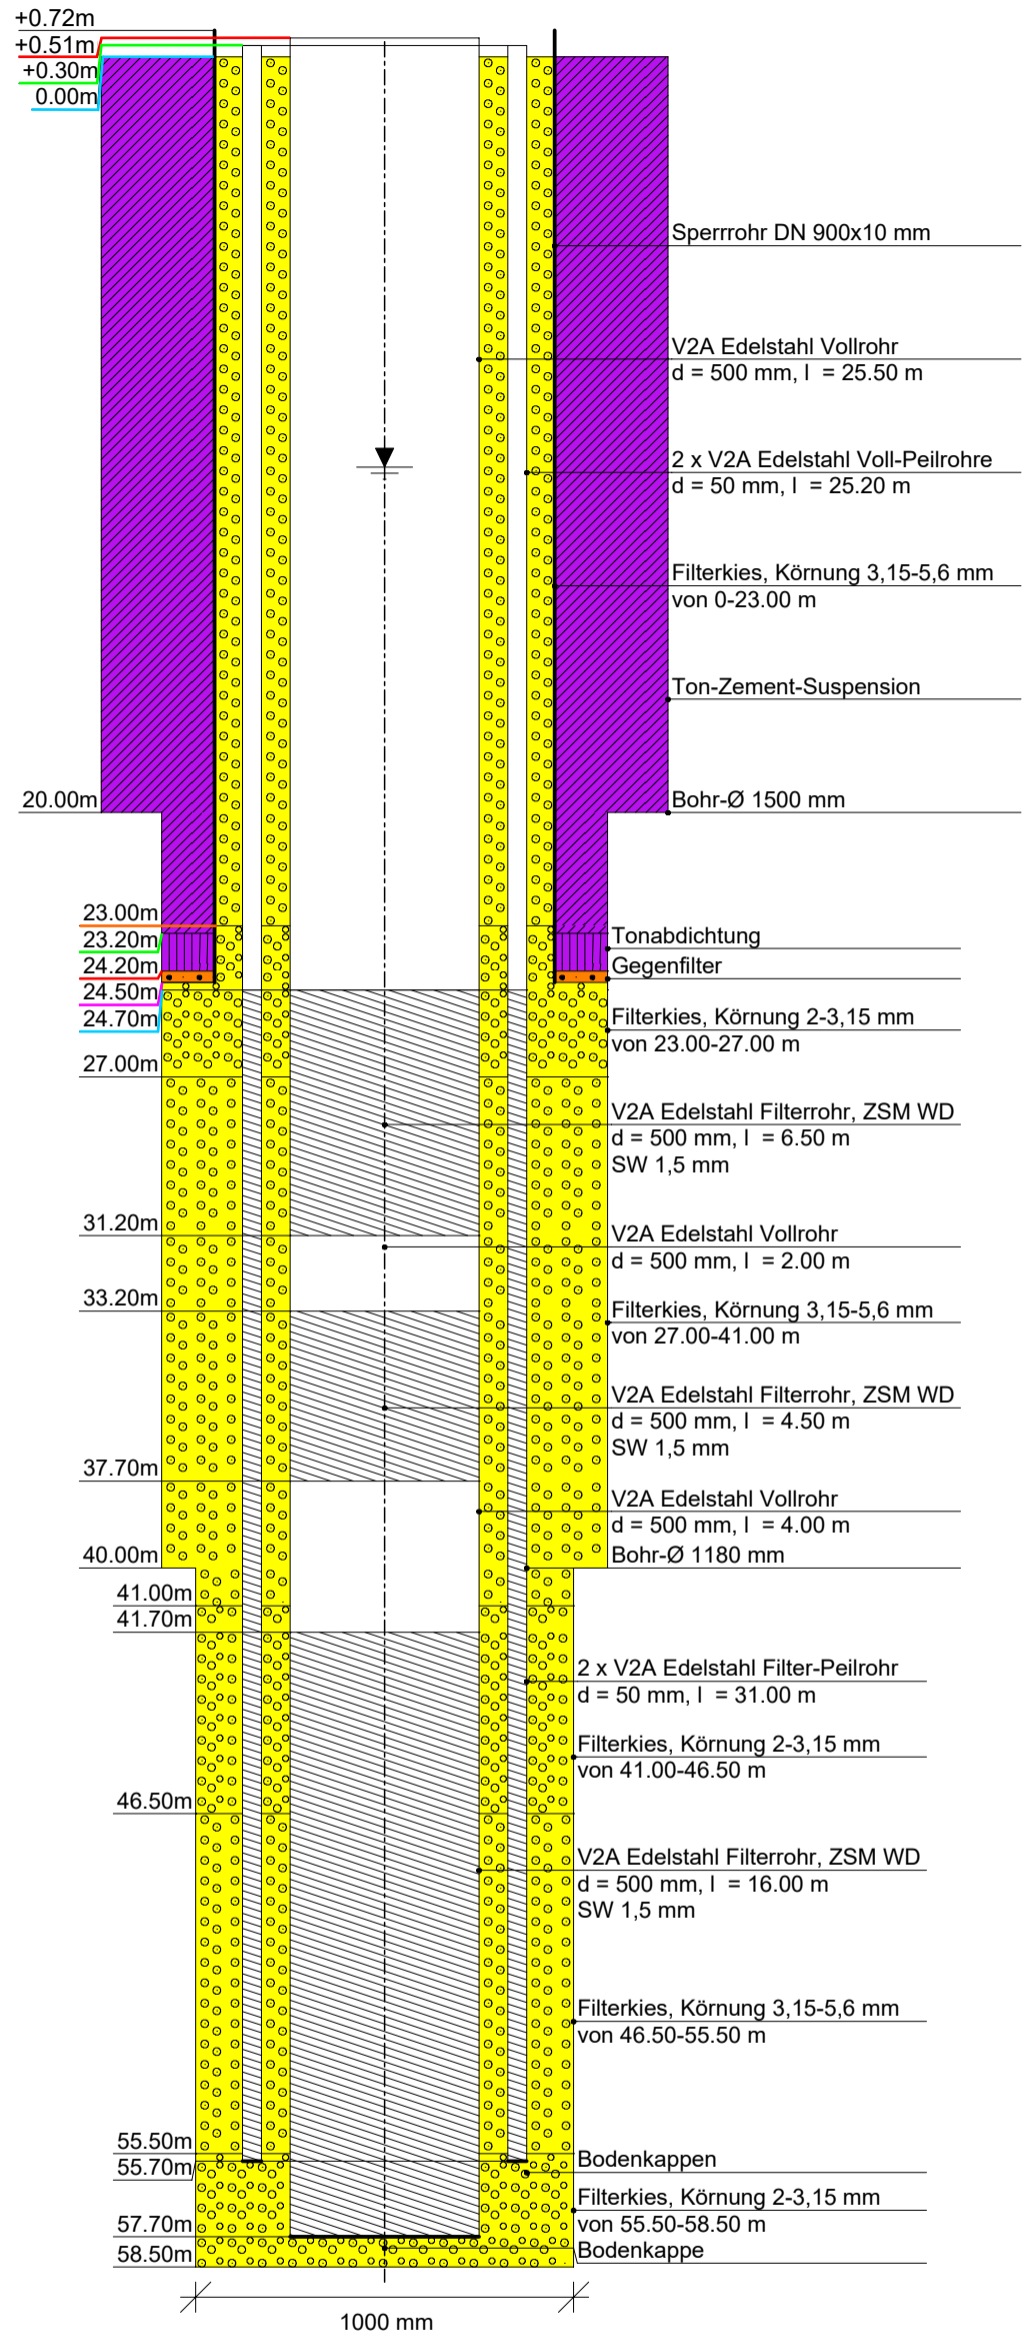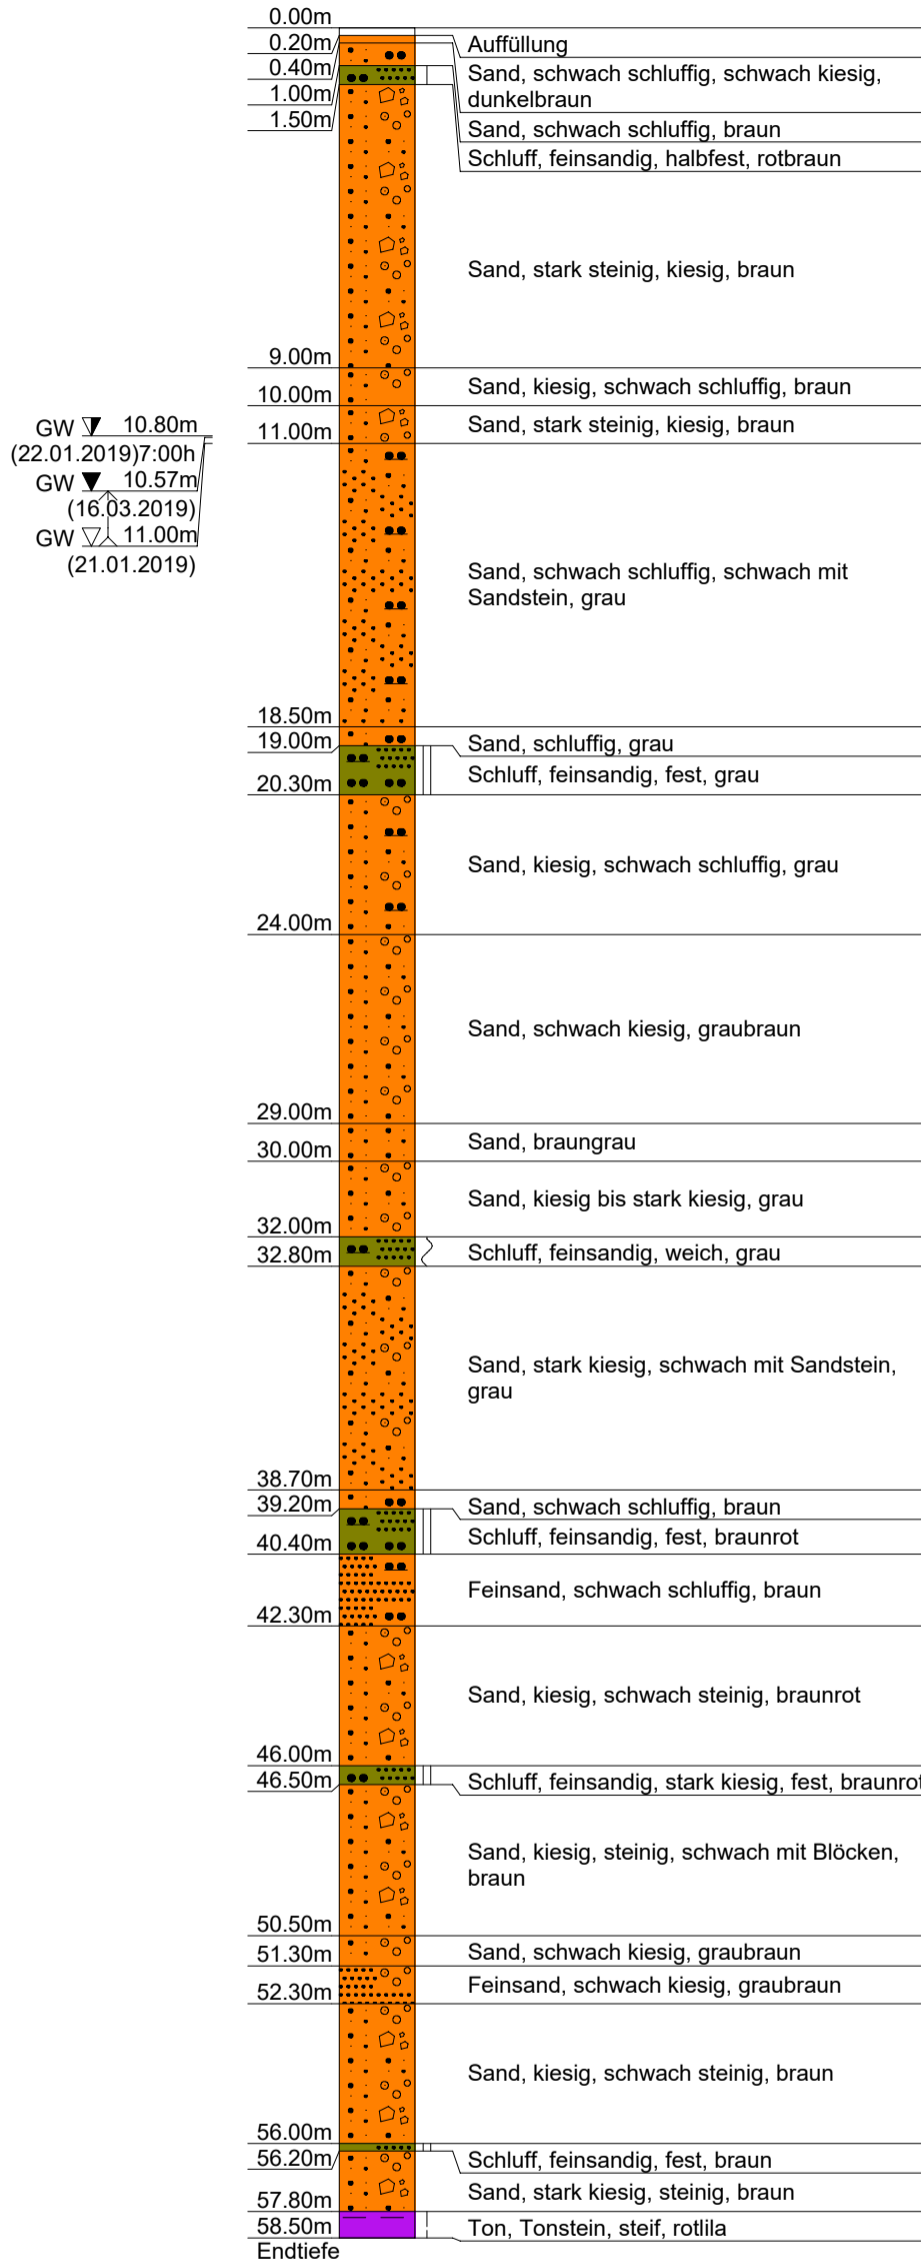

Bodenansprache nach DIN 4022/1987

Darstellung nach DIN 4023:2006

Datum: 28.02.2019

Gez.: B. Anwander

Gepr.:

Abt Wasser- und Umwelttechnik GmbH

Projekt: Wassergewinnung Aschaffenburg

Daimlerstraße 2

Projektnr.: 3021

87719 Mindelheim

Maßstab: 1: 200 / 1: 20

Tel. 08261/70120

Anlage 6.6



info@abt-wut.de  
www.abt-wut.de