
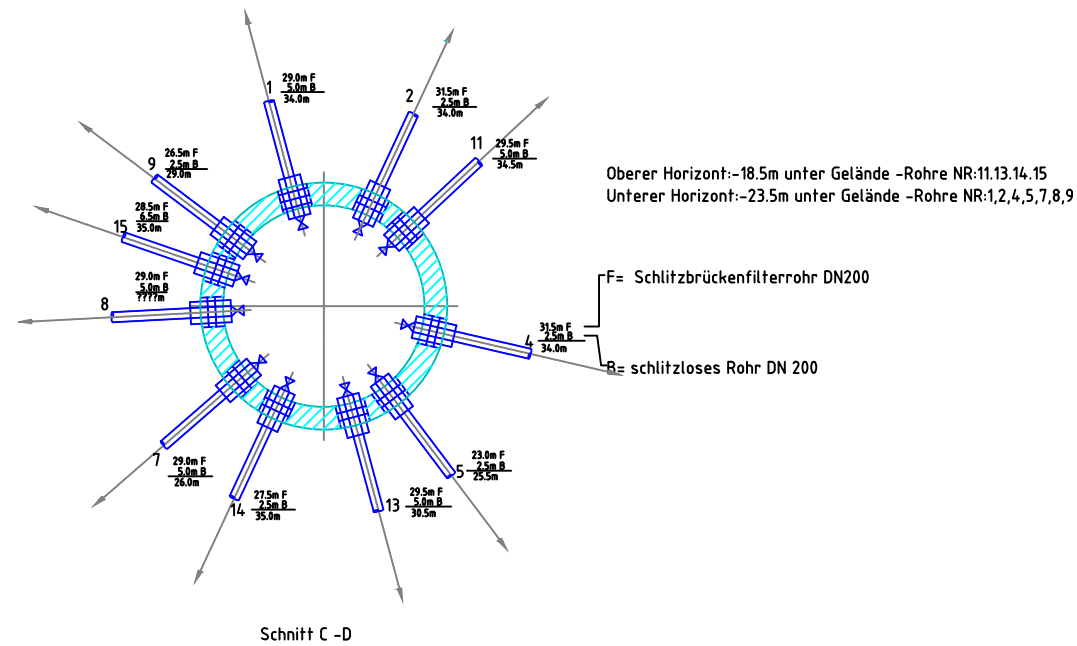



Horizontal -Brunnen

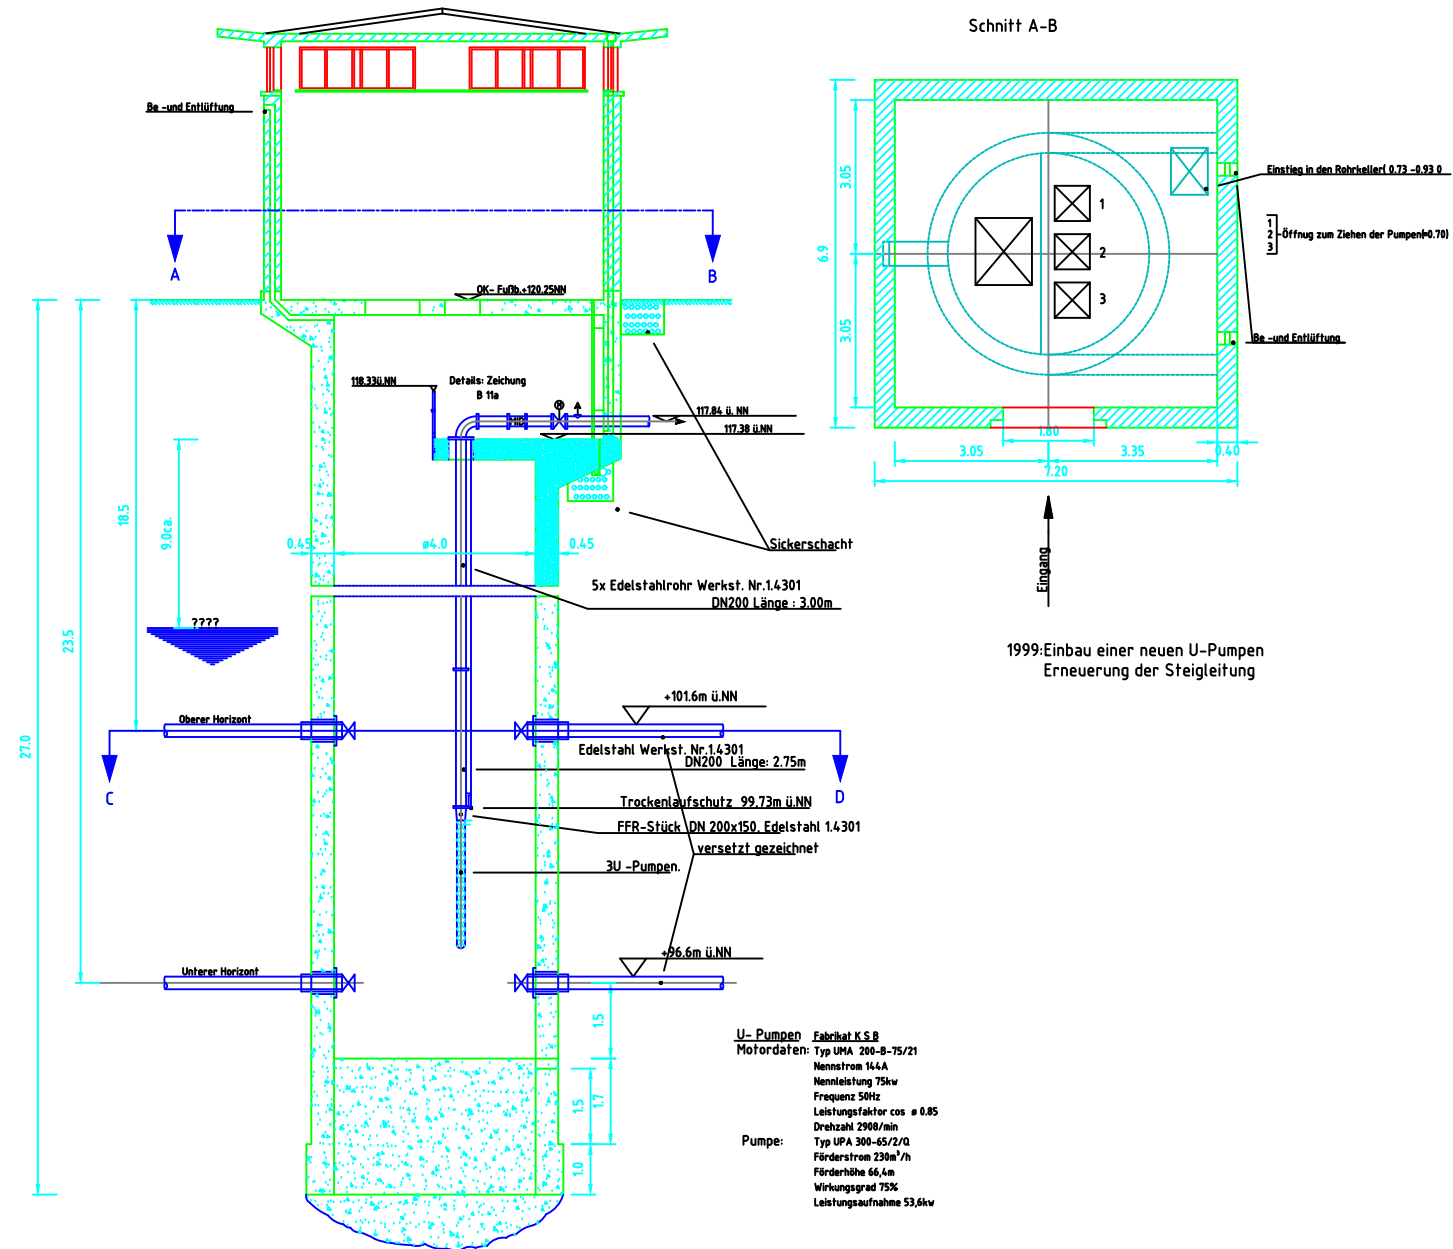

Anlage 6.7

Lfd. Nr.	Benennung	Gepl.	gez.	gepr.	ges.
	Wasserversorgung				
 ASCHAFFENBURGER VERSORGENGS GmbH					
	Horizontal -Brunnen 11				
entw.:		Tag		Name	
gez.:					
gepr.:					
gepl.:		21.12.20		Büftner J.	
gepl.:		21.05.21		Özlebiçli İbrahim	
Plan-Nr.:					BR- 11
Maßstab:	1:150	Alpha D&E GmbH			