



Rohrfilterbrunnen Nr,II

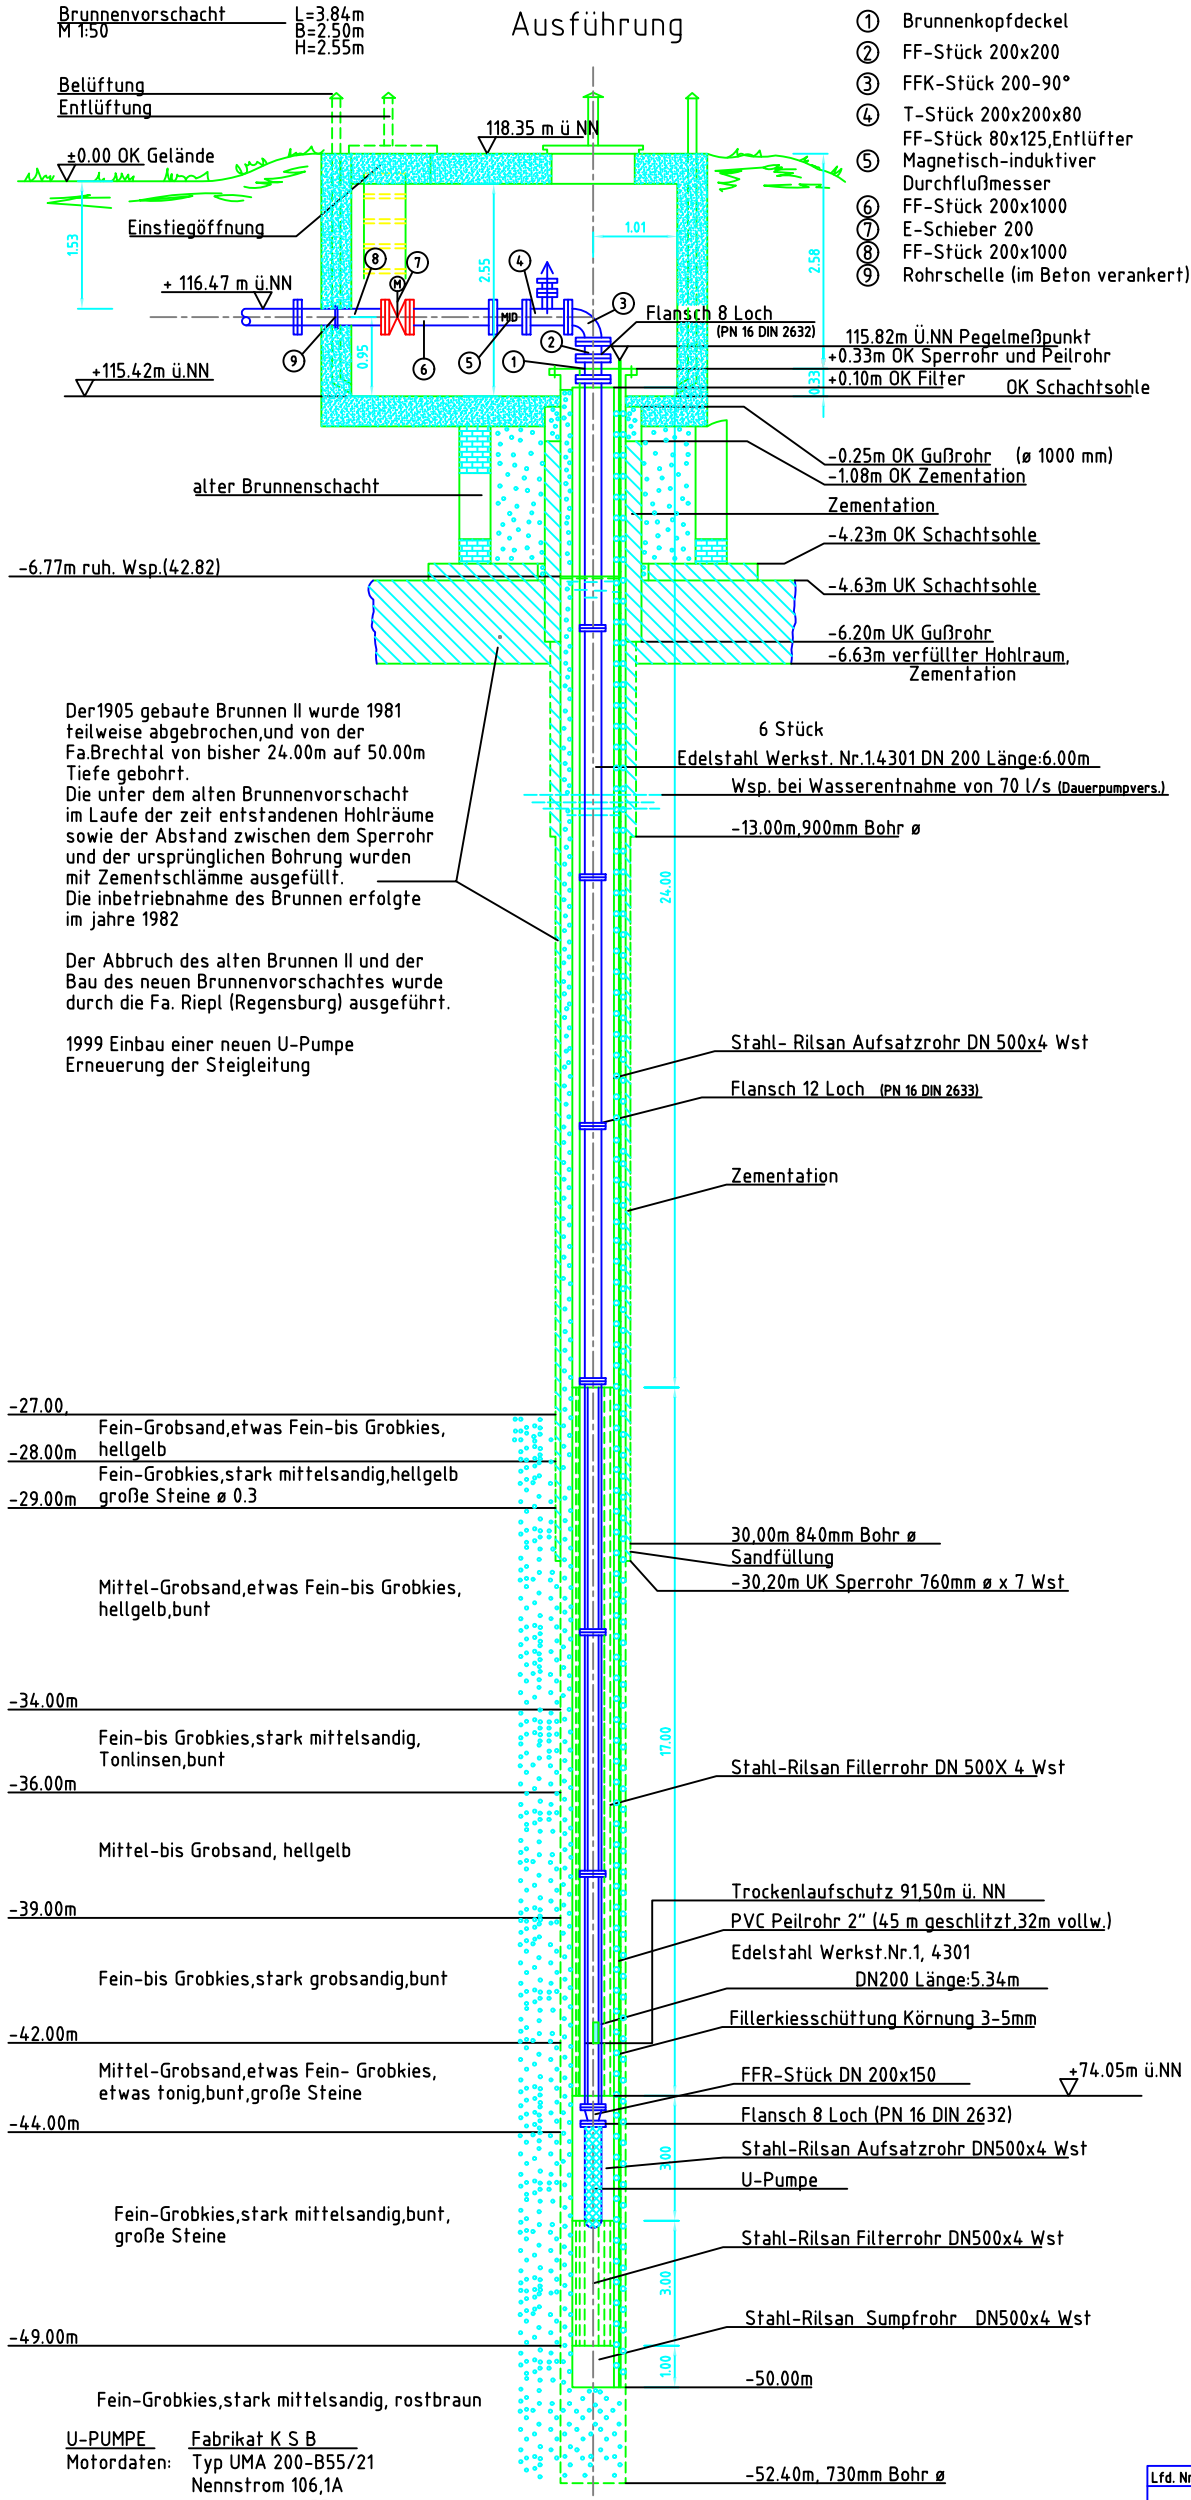

U-PUMPE Fabrikat K S B
Motordaten: Typ UMA 200-B55/21
Nennstrom 106,1A
Nennleistung 55kW
Frequenz 50 Hz
Leistungsfaktor cos ø 0,85
Drehzahl 2902/min
Pumpe: Typ UPA 250-55/3D
Förderstrom 180m³/h
Förderhöhe 69m
Wirkungsgrad 76.9 %
Leistungsaufnahme 44,30kW

Geändert 22.05.01 Özleblebici i.
Geändert 10.12.99 Büttner J.

Anlage 6.2

| Lfd. Nr. | Benennung | Geän. | gez. | gepr. | ges. |
|-----------------------------------|----------------|---|------|------------|------|
| Wasserversorgung | |  | | | |
| Rohrfilterbrunnen Nr. II | | | | | |
| Ausführung | | | | | |
| entw.: 8.3.82 Puchak | | | | | |
| gepr.: 08.12.99 Büttner J. | | Tag | | Name | |
| geän.: 22.05.01 Özleblebici Islam | | 08.12.99 | | Büttner J. | |
| Plan-Nr.: VIa/2828 | | | | | |
| Maßstab: O.M. | Alpha D&E GmbH | | | | |